

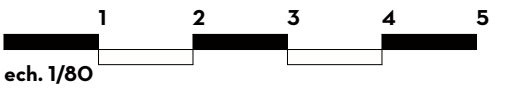
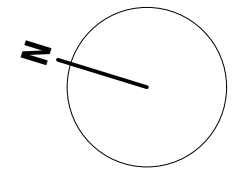
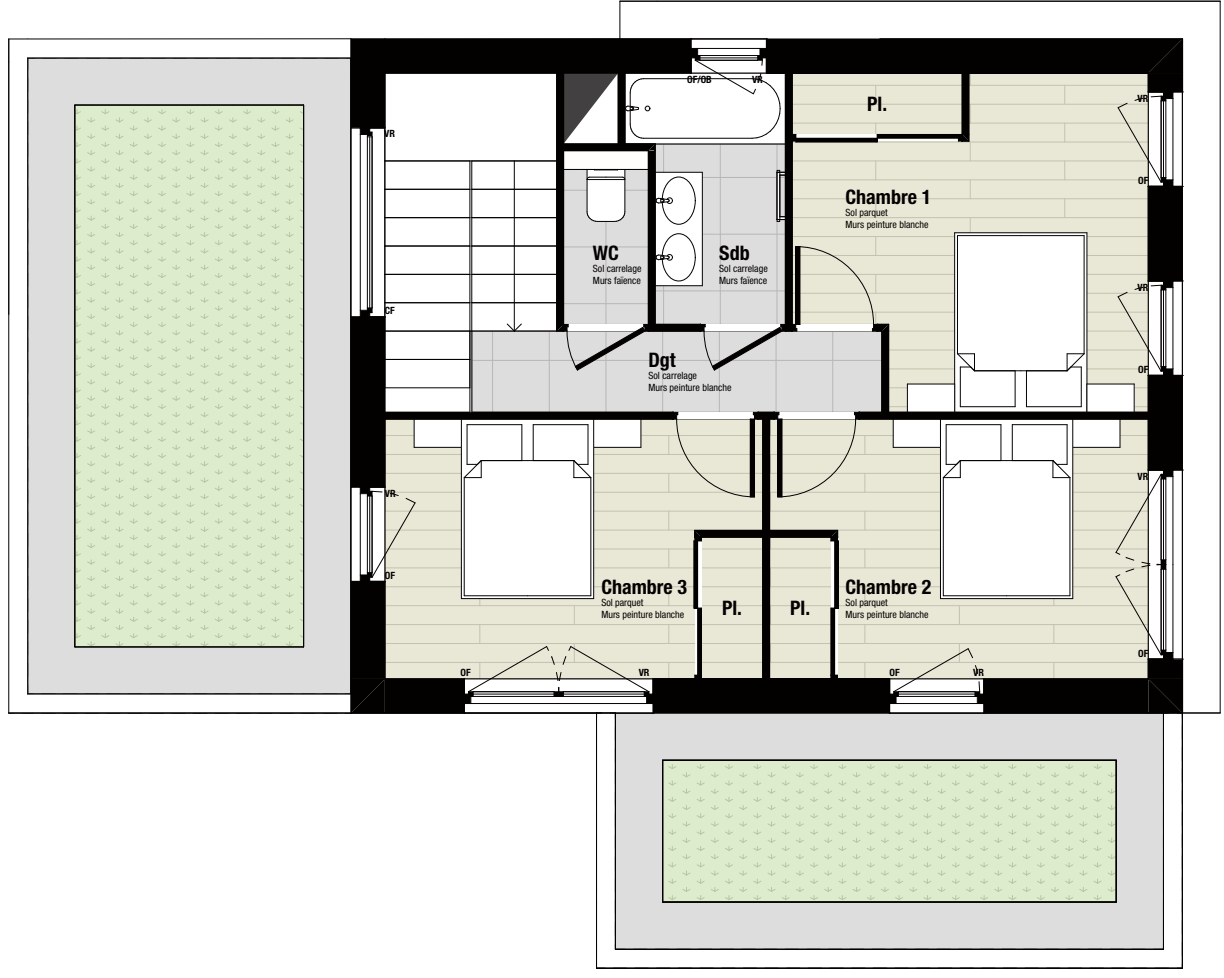


Plan destiné à la mise en location du logement. Les surfaces sont données à titre indicatif sous réserve des tolérances d'exécution, tant en ce qui concerne les dimensions libres que les équipements, dispositifs et appareillages techniques ne sont pas nécessairement représentés. Les équipements et aménagements représentés sont figuratifs et ne sont pas nécessairement compris dans les prestations.

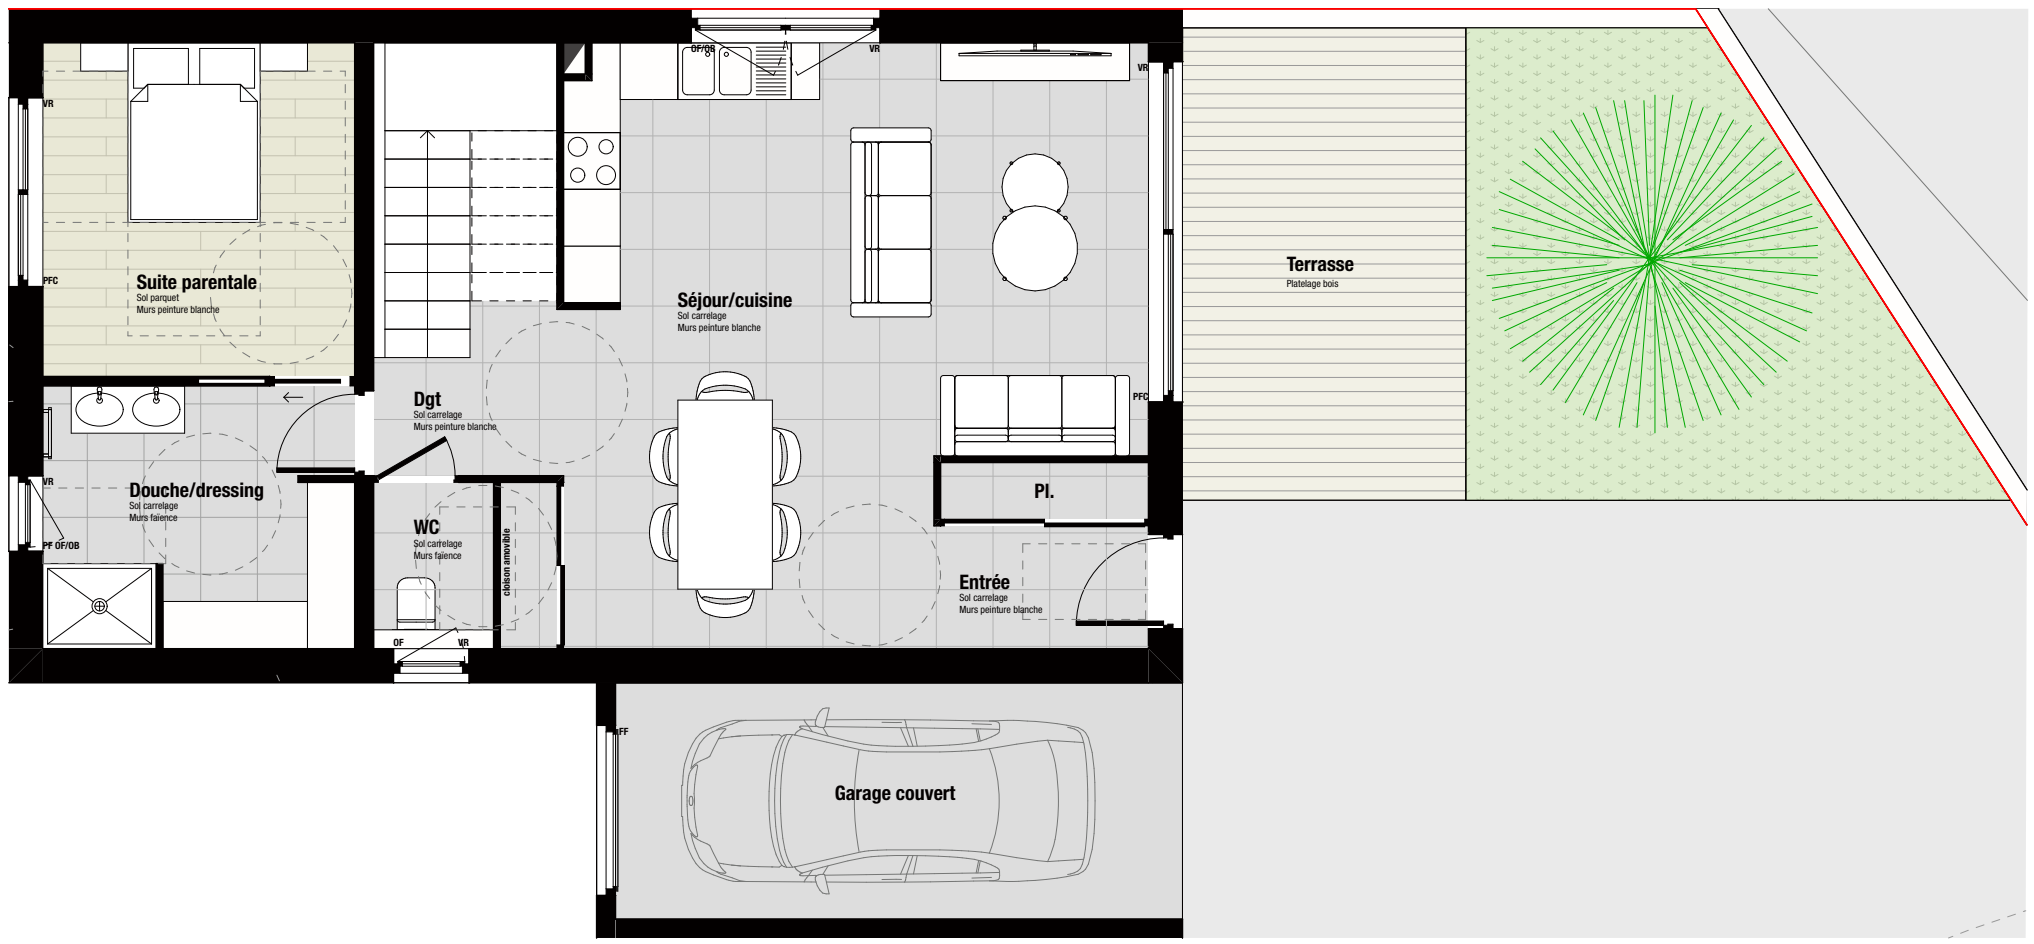

LES VILLAS DE L'AQUEDUC
28, rue des Aqueducs - 69290 CRAPONNE




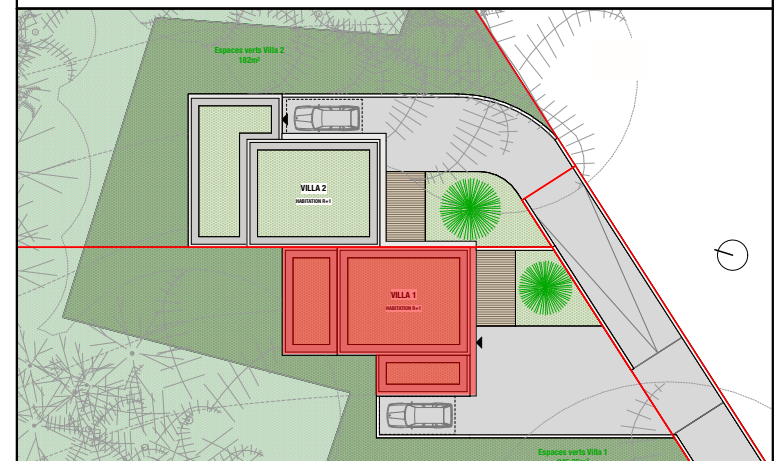


VILLA 1 - T5
TABLEAU DES SURFACES


REZ-DE-CHAUSSÉE	
Entrée + placard / Dgt	7,73m ²
WC	2,24m ²
Douche / Dressing	9,17m ²
Suite parentale	11,65m ²
Séjour / Cuisine	36,23m ²
R+1	
Dégagement	3,73m ²
WC	1,66m ²
Salle de bain	3,91m ²
Chambre 1 + placard	12,59m ²
Chambre 2	11,03m ²
Chambre 3 + placard	11,00m ²
SHAB TOTALE	110,94m²
ESPACES EXTÉRIEURS	
Terrasse	15,00m ²
Terrain (superficie approximative)	1170m ²



Plan destiné à la mise en location du logement. Les surfaces sont données à titre indicatif sous réserve des tolérances d'exécution, tant en ce qui concerne les dimensions libres que les équipements, dispositifs et appareillages techniques ne sont pas nécessairement représentés. Les équipements et aménagements représentés sont figuratifs et ne sont pas nécessairement compris dans les prestations.

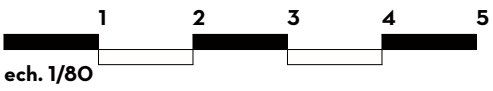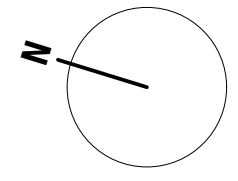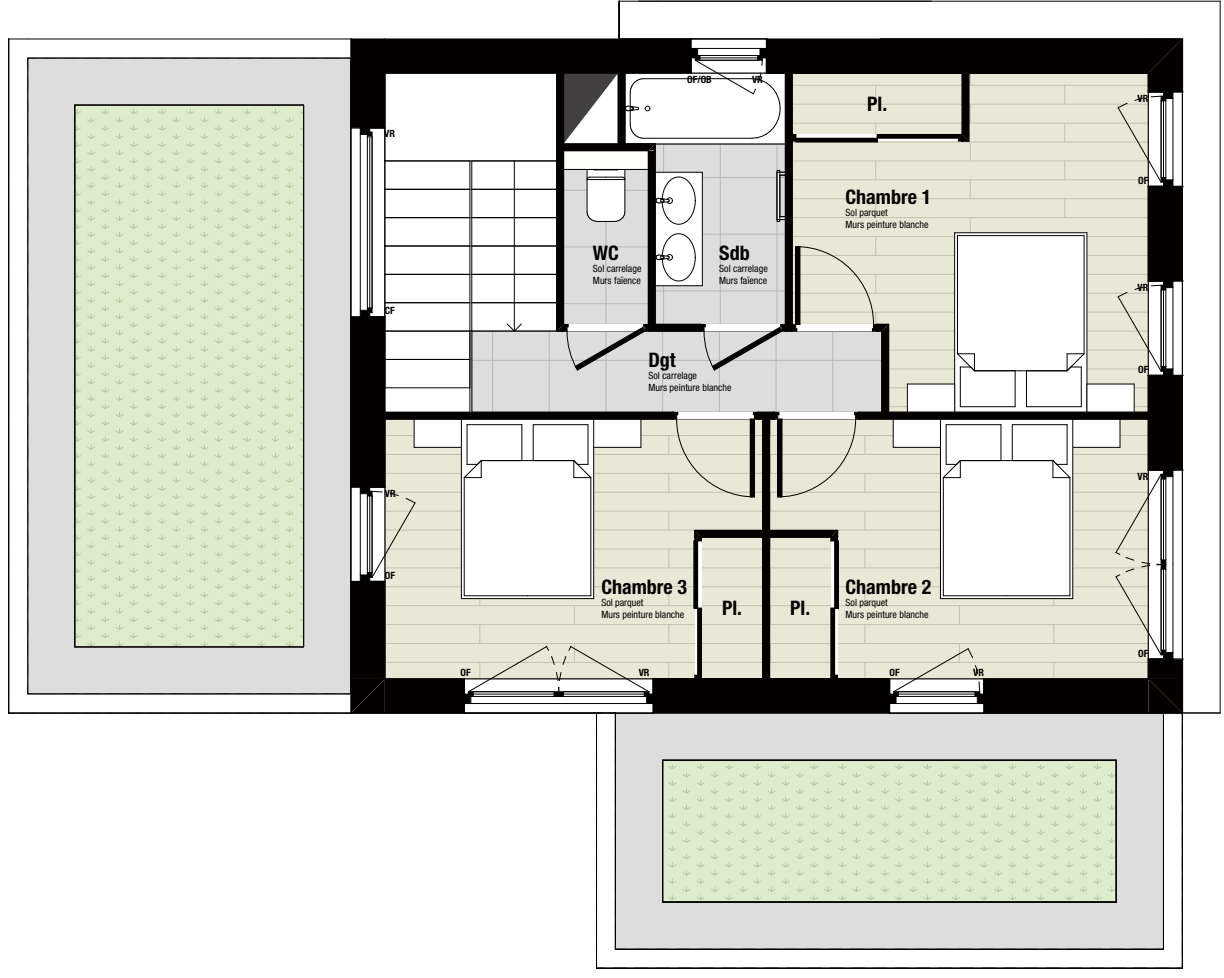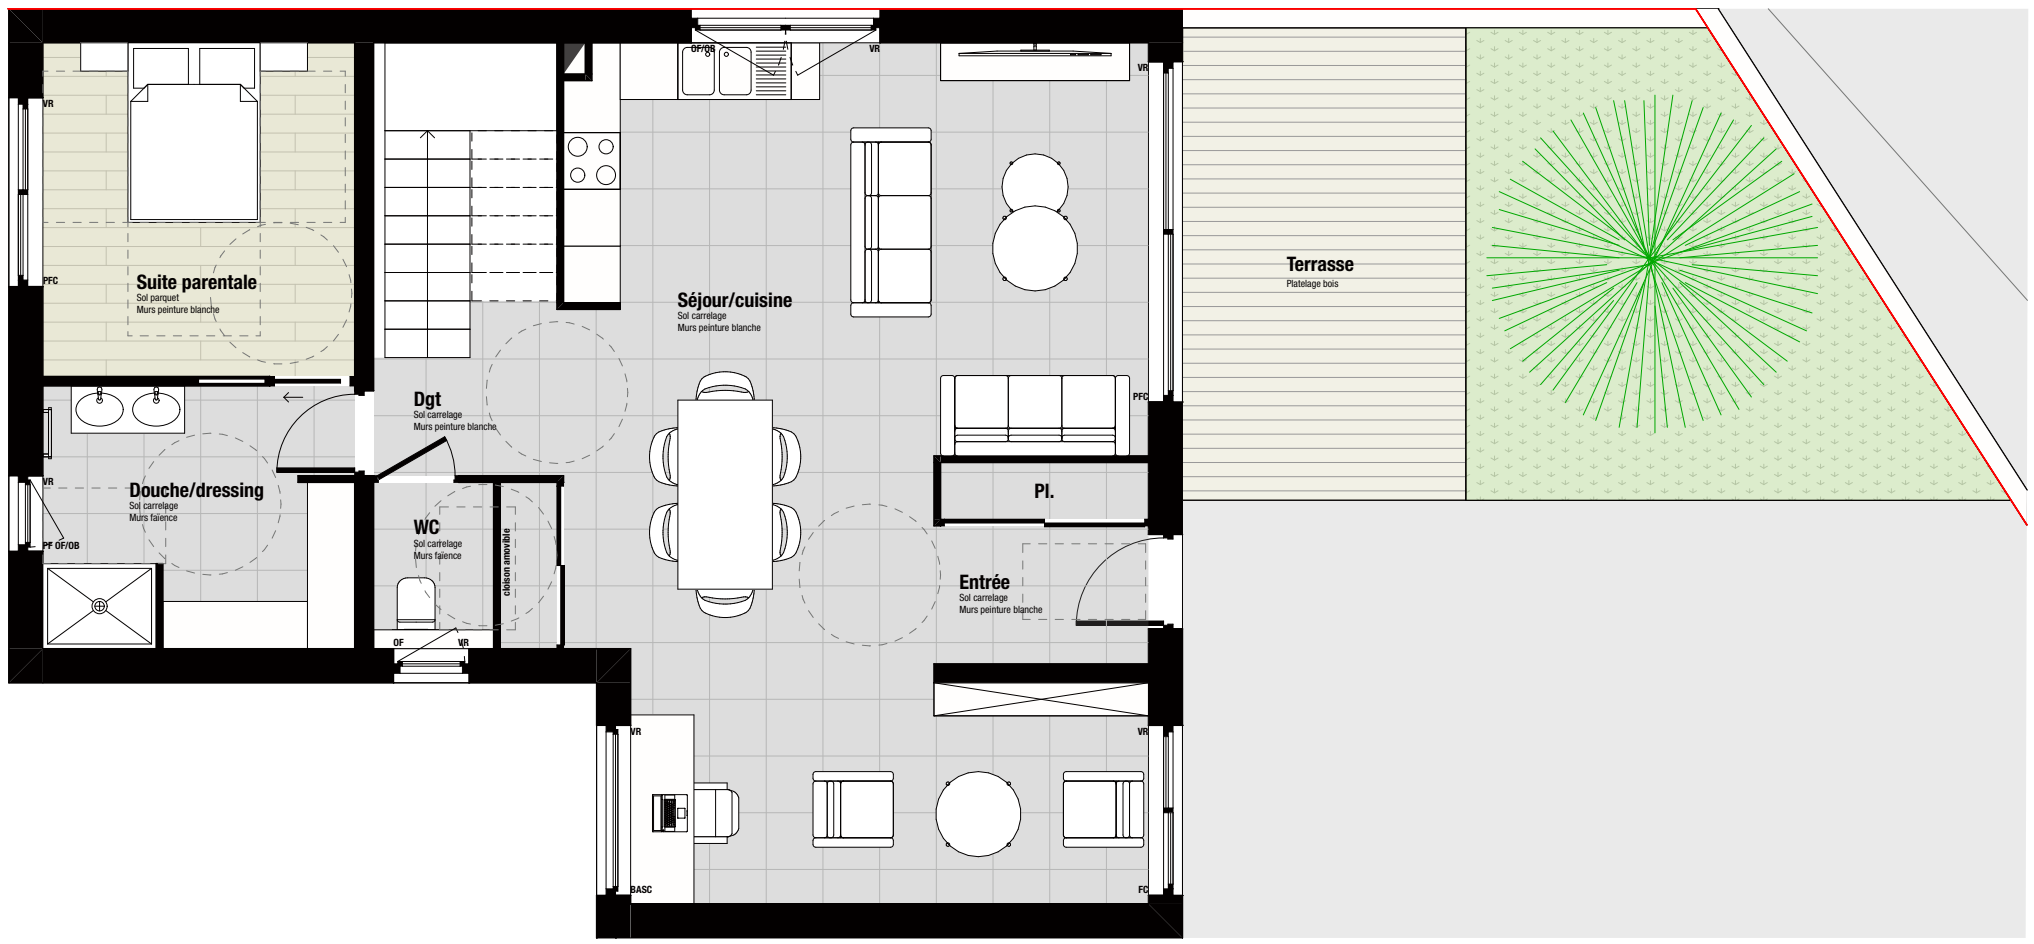

LES VILLAS DE L'AQUEDUC
28, rue des Aqueducs - 69290 CRAPONNE



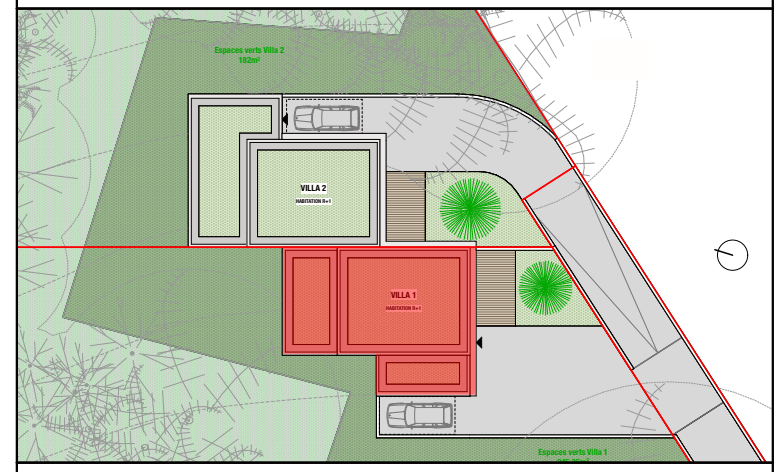


VILLA 1 - T5
TABLEAU DES SURFACES

REZ-DE-CHAUSSÉE	
Entrée + placard / Dgt	8,09m ²
WC	2,24m ²
Douche / Dressing	9,17m ²
Suite parentale	11,65m ²
Séjour / Cuisine	50,21m ²
R+1	
Dégagement	3,73m ²
WC	1,66m ²
Salle de bain	3,91m ²
Chambre 1 + placard	12,59m ²
Chambre 2	11,03m ²
Chambre 3 + placard	11,00m ²
SHAB TOTALE	125,28m²
ESPACES EXTÉRIEURS	
Terrasse	15,00m ²
Terrain (superficie approximative)	1170m ²




Plan destiné à la mise en location du logement. Les surfaces sont données à titre indicatif sous réserve des tolérances d'exécution, tant en ce qui concerne les dimensions libres que les équipements, dispositifs et appareillages techniques ne sont pas nécessairement représentés. Les équipements et aménagements représentés sont figuratifs et ne sont pas nécessairement compris dans les prestations.

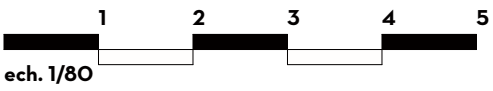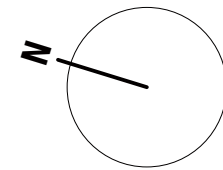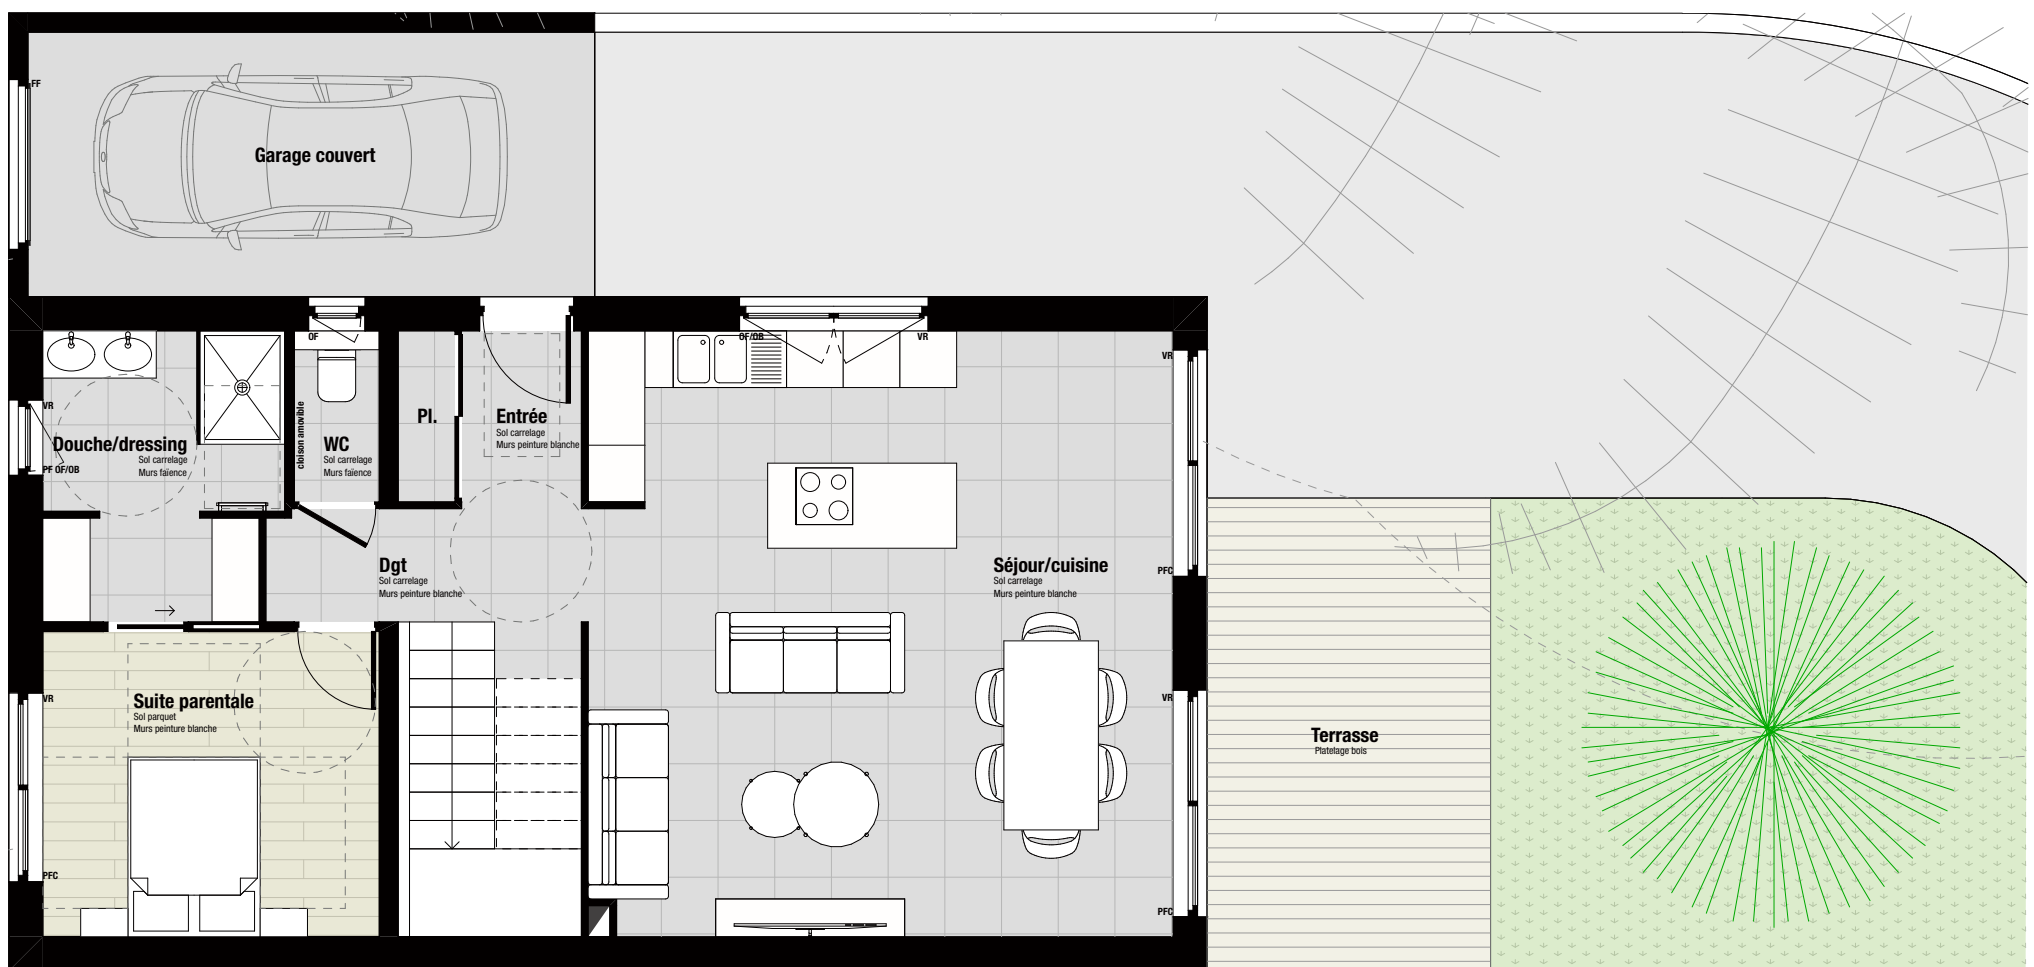

ech. 1/80



LES VILLAS DE L'AQUEDUC
28, rue des Aqueducs - 69290 CRAPONNE



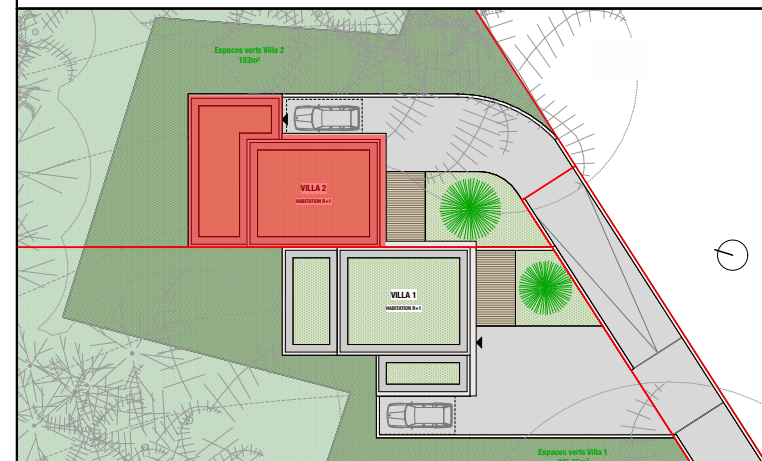


VILLA 2 - T5
TABLEAU DES SURFACES

REZ-DE-CHAUSSÉE	
Entrée + placard / Dgt	8,26m ²
WC	1,63m ²
Douche / Dressing	7,57m ²
Suite parentale	11,50m ²
Séjour / Cuisine	39,68m ²
R+1	
Dégagement	3,73m ²
WC	1,66m ²
Salle de bain	3,91m ²
Chambre 1 + placard	12,59m ²
Chambre 2	11,03m ²
Chambre 3 + placard	11,00m ²
SHAB TOTALE	112,56m²
ESPACES EXTÉRIEURS	
Terrasse	15,00m ²
Terrain (superficie approximative)	1093m ²




Plan destiné à la mise en location du logement. Les surfaces sont données à titre indicatif sous réserve des tolérances d'exécution, tant en ce qui concerne les dimensions libres que les équipements, dispositifs et appareillages techniques ne sont pas nécessairement représentés. Les équipements et aménagements représentés sont figuratifs et ne sont pas nécessairement compris dans les prestations.

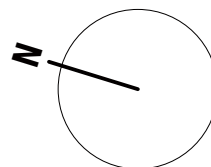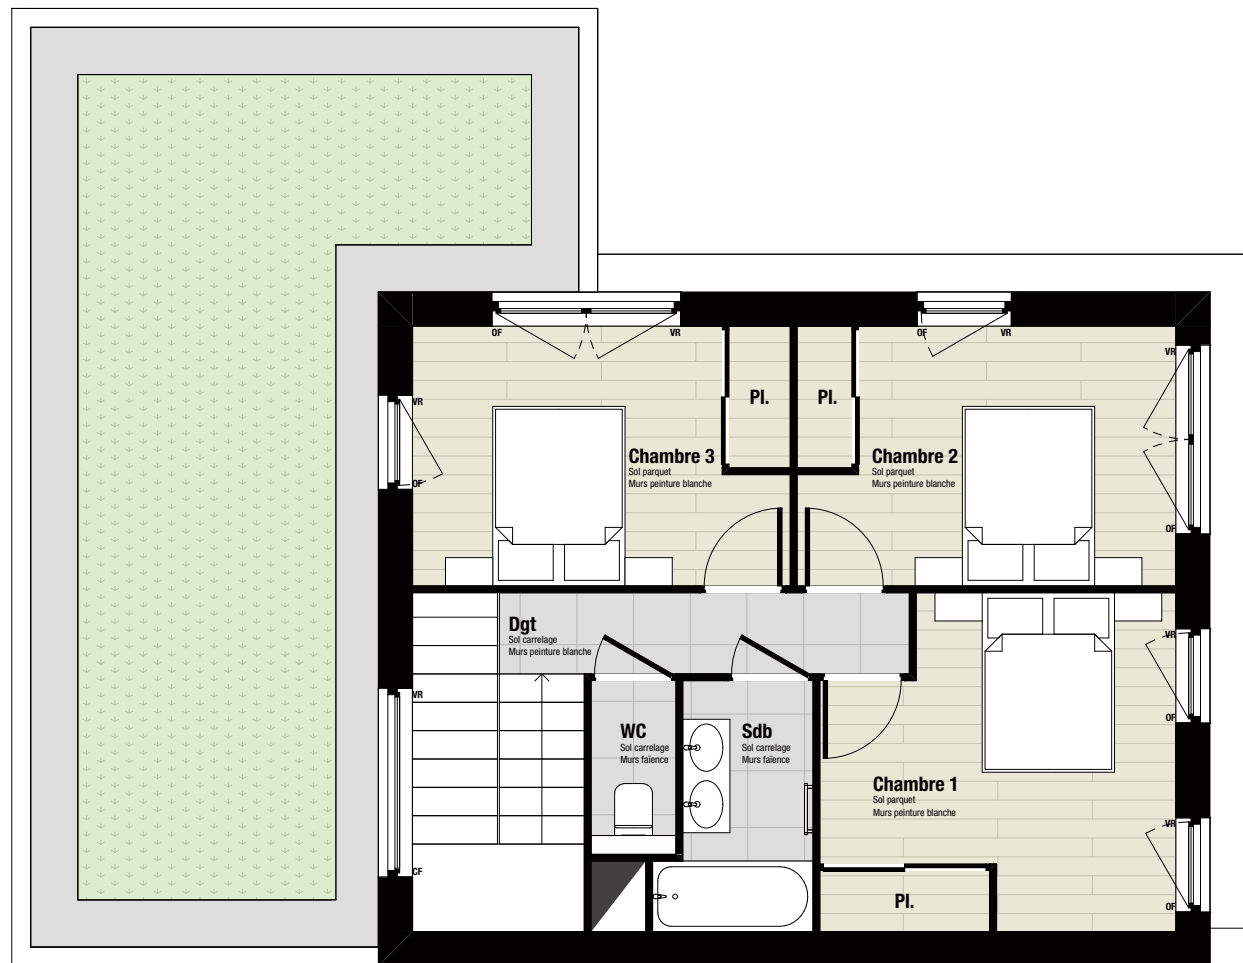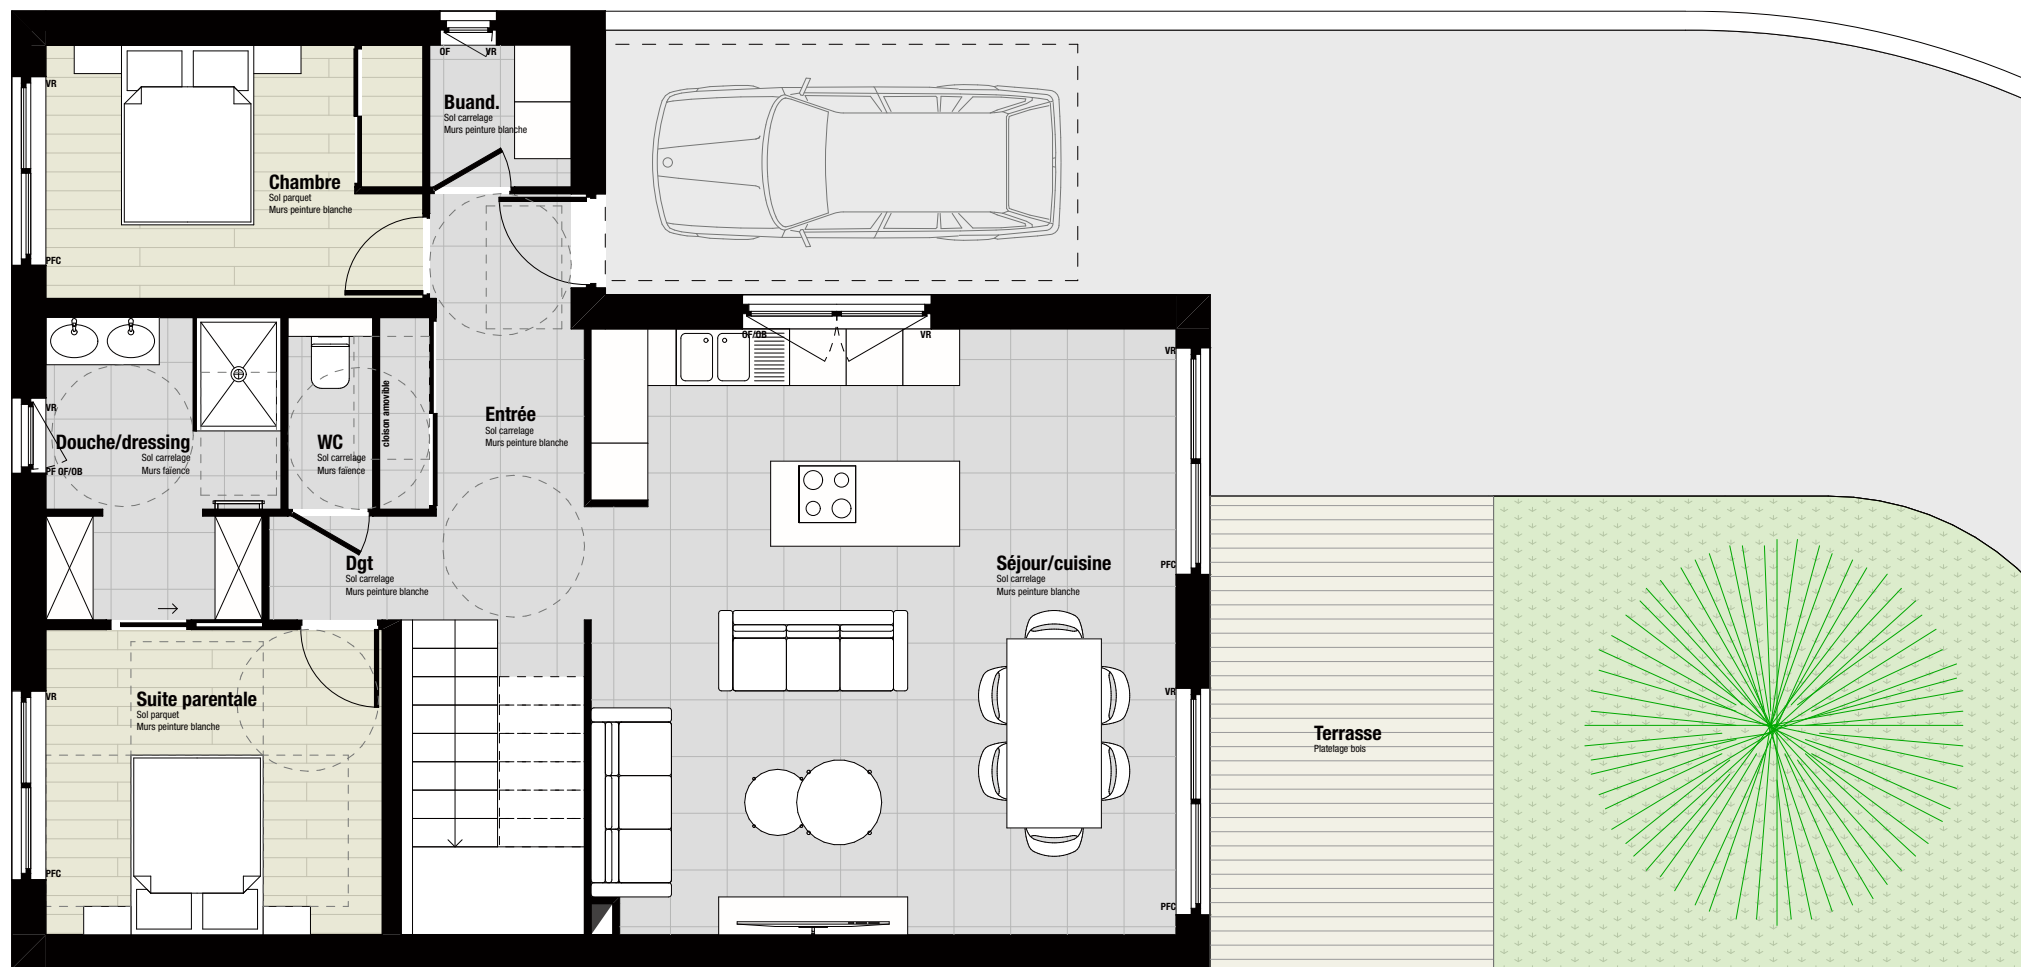

LES VILLAS DE L'AQUEDUC

28, rue des Aqueducs - 69290 CRAPONNE

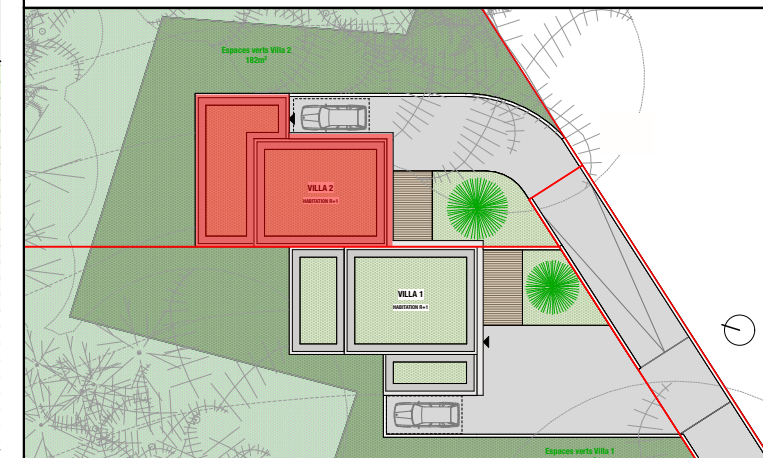

VILLA 2 - T6

TABLEAU DES SURFACES

REZ-DE-CHAUSSÉE

Entrée + placard / Dgt	10,25m ²
Buanderie	2,25m ²
WC	1,83m ²
Douche / Dressing	7,73m ²
Suite parentale	11,50m ²
Chambre + placard	10,69m ²
Séjour / Cuisine	39,68m ²

R+1

Dégagement	3,73m ²
WC	1,66m ²
Salle de bain	3,91m ²
Chambre 1 + placard	12,59m ²
Chambre 2	11,03m ²
Chambre 3 + placard	11,00m ²

SHAB TOTALE 127,85m²

ESPACES EXTÉRIEURS

Terrasse	15,00m ²
Terrain (superficie approximative)	1093m ²

